


**WYRYS ZE STUDIUM UWARUNKOWAŃ I KIERUNKÓW ZAGOSPODAROWANIA
PRZESTRZENNEGO GMINY OSTROWICE
SKALA 1 : 10 000**

ZALĄCZNIK NR 2
DO UCHWAŁY NR XXIV/1206
RADY GMINY OSTROWICE
Z DNIA 14 PAŹDZIERNIKA 2006

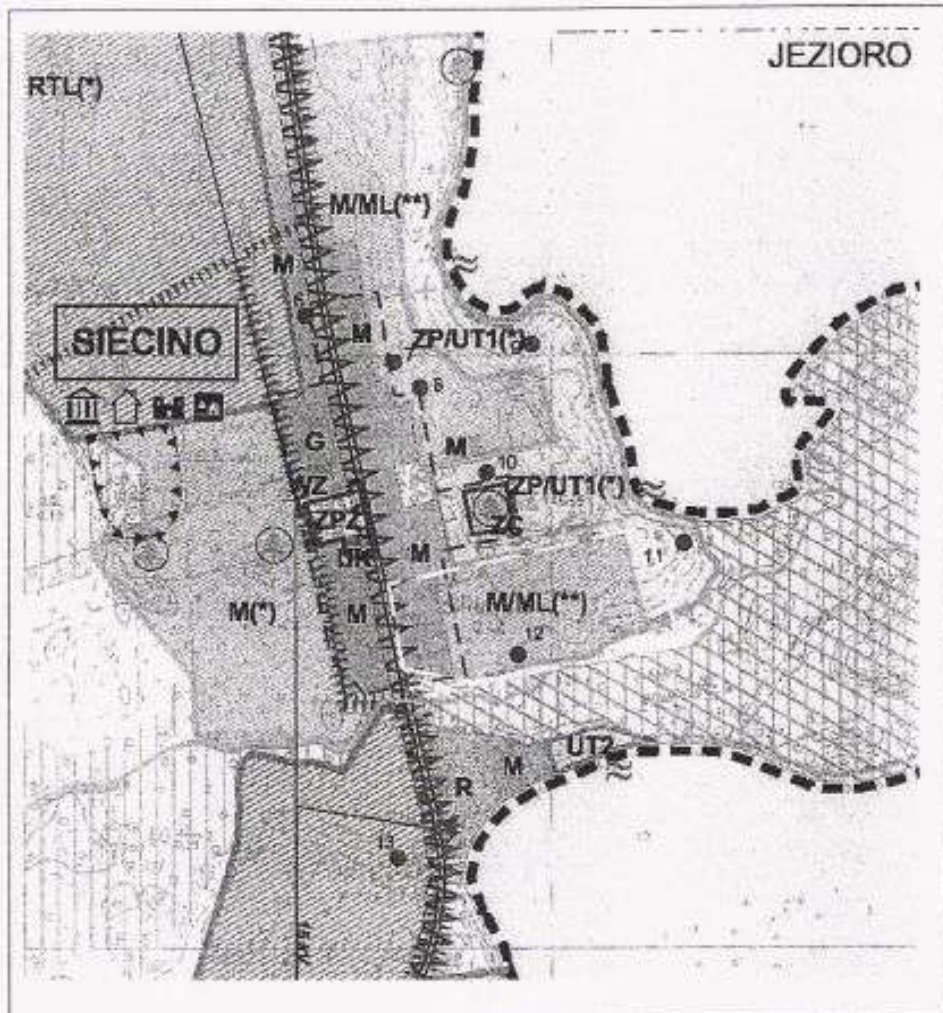

- GRANICA OBSZARU OBJĘTEGO PROJEKTEM MIEJSCOWEGO PLANU
- M - TERENY WIELOFUNKCYJNE ZABUDOWY WIEJSKIEJ
- - STANOWISKA ARCHEOLOGICZNE
- - - - STREFA WARTOŚCIOWYCH UKŁADÓW URBANISTYCZNYCH WIEJSKICH JEDNOSTEK OSADNICZYCH
- /// - GRANICA DPK
- ML - TERENY ZABUDOWY LETNISKOWEJ

SKALA 1 : 10 000

1cm - 100 m

